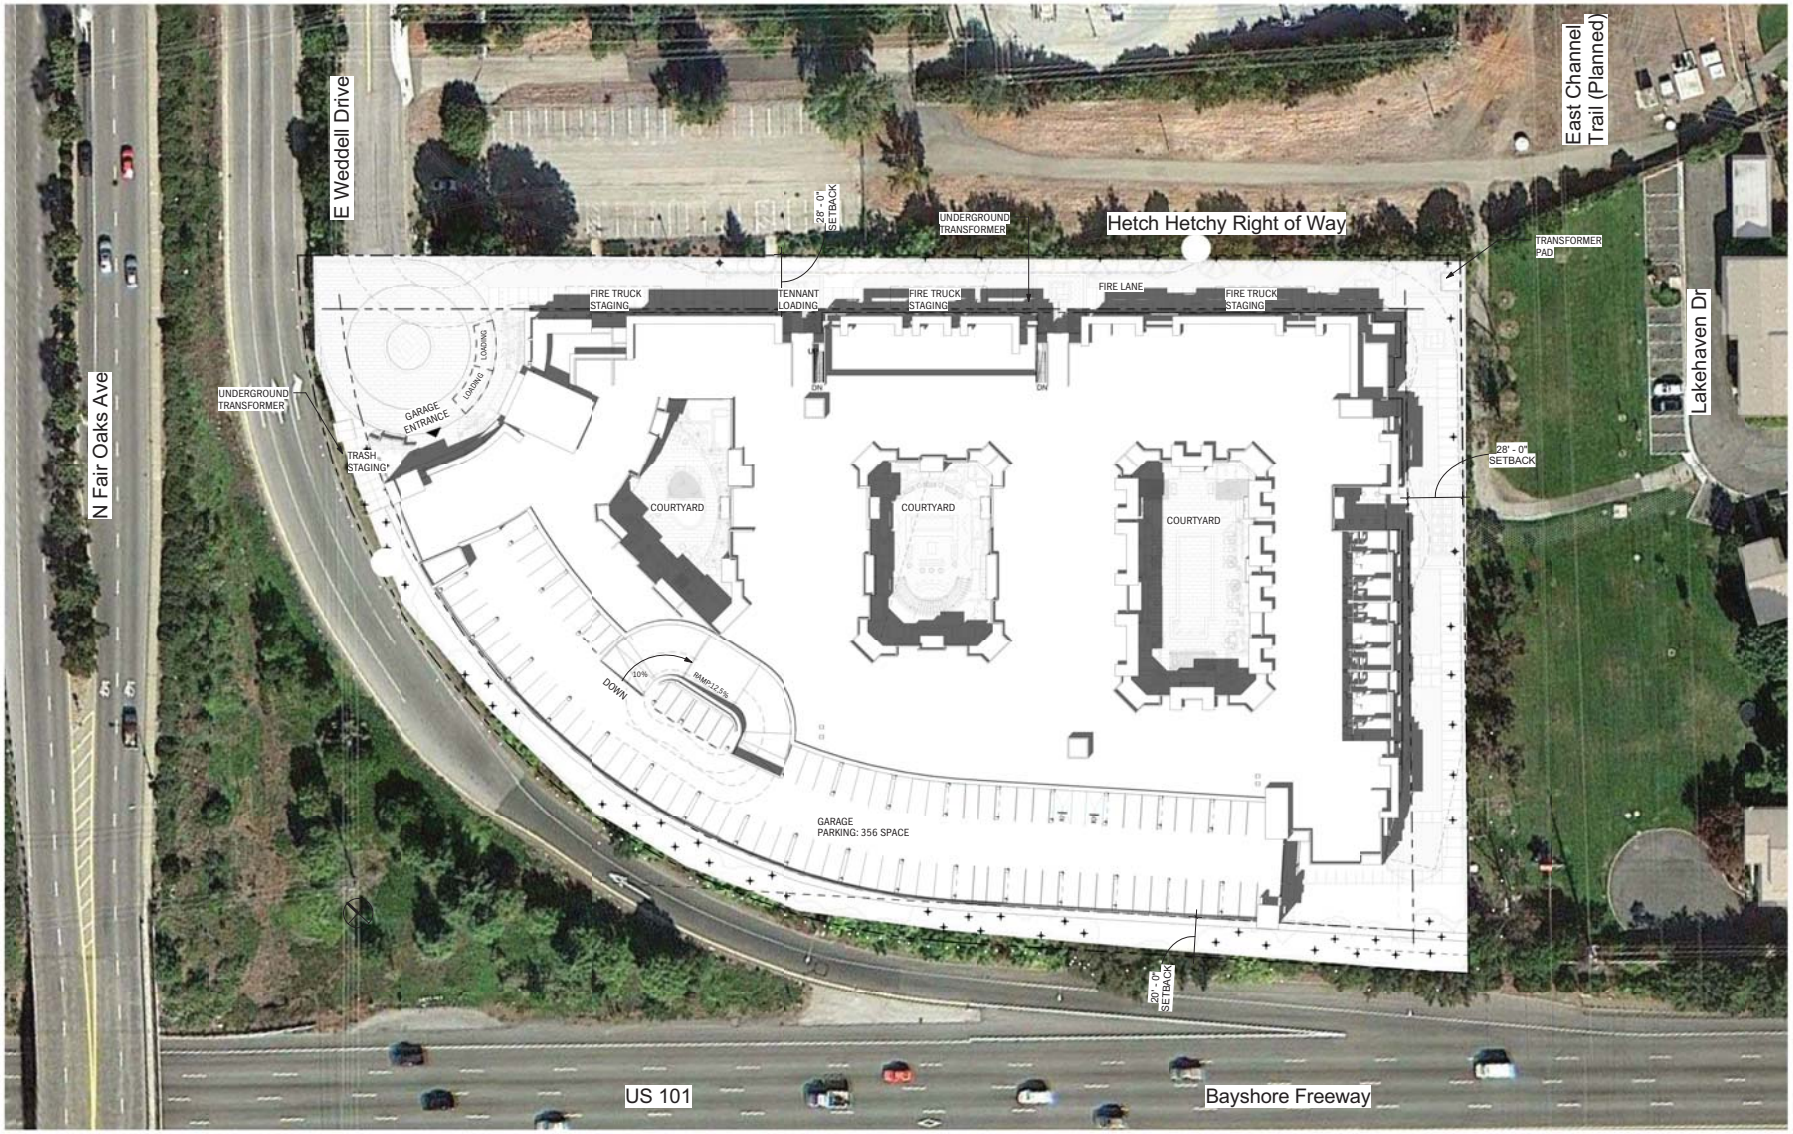

OVERALL SITE / ROOF PLAN 1

SCALE: 1" = 30'-0"

NORTH

Steinberg Architects | SARES-REGIS Group

610 E. Weddell Drive

630 E. Weddell Drive Sunnyvale, CA

OVERALL SITE / ROOF PLAN

Sheet number A1.01

2013-11-06

12064

610/630 East Weddell Drive

SARES | REGIS

610/630 East Weddell Drive

SARES | REGIS

Steinberg Architects | SARES-REGIS Group

610 E. Weddell Drive
630 E. Weddell Drive Sunnyvale, CA

VIEW 4 - PHOTOMONTAGE
Sheet number A7.05

2013-11-13
12064

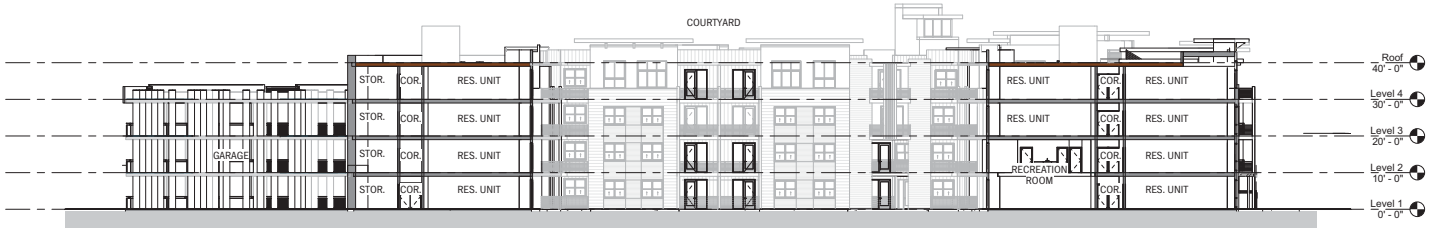

SECTION 4 2

SCALE: 1/16" = 1'-0"

SECTION 1 1

SCALE: 1/16" = 1'-0"

Steinberg Architects | SARES-REGIS Group

610 E. Weddell Drive

630 E. Weddell Drive Sunnyvale, CA

SECTION

Sheet number A4.21

2013-11-06

12064